

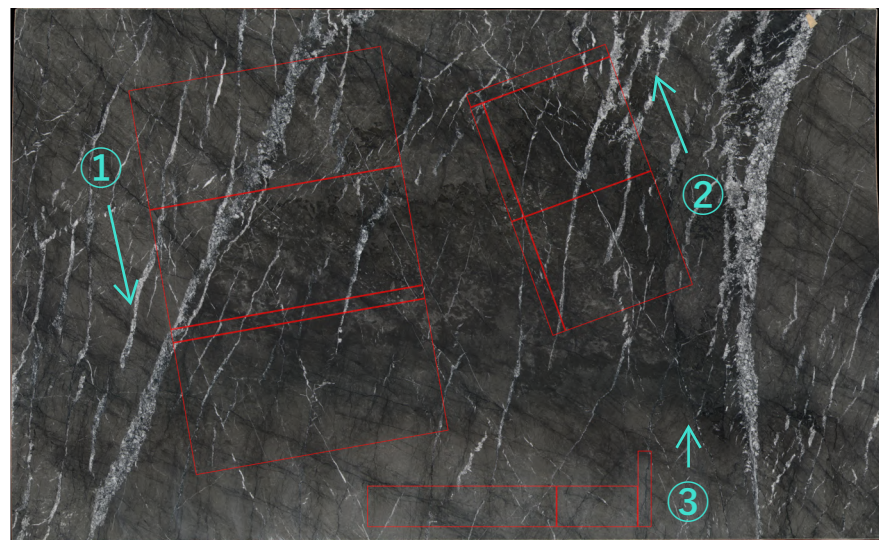


LSSC業務事例 ～グリジオカルニコ某工事～

カウンター
製品数量：13.02㎡
スラブ使用枚数：6枚

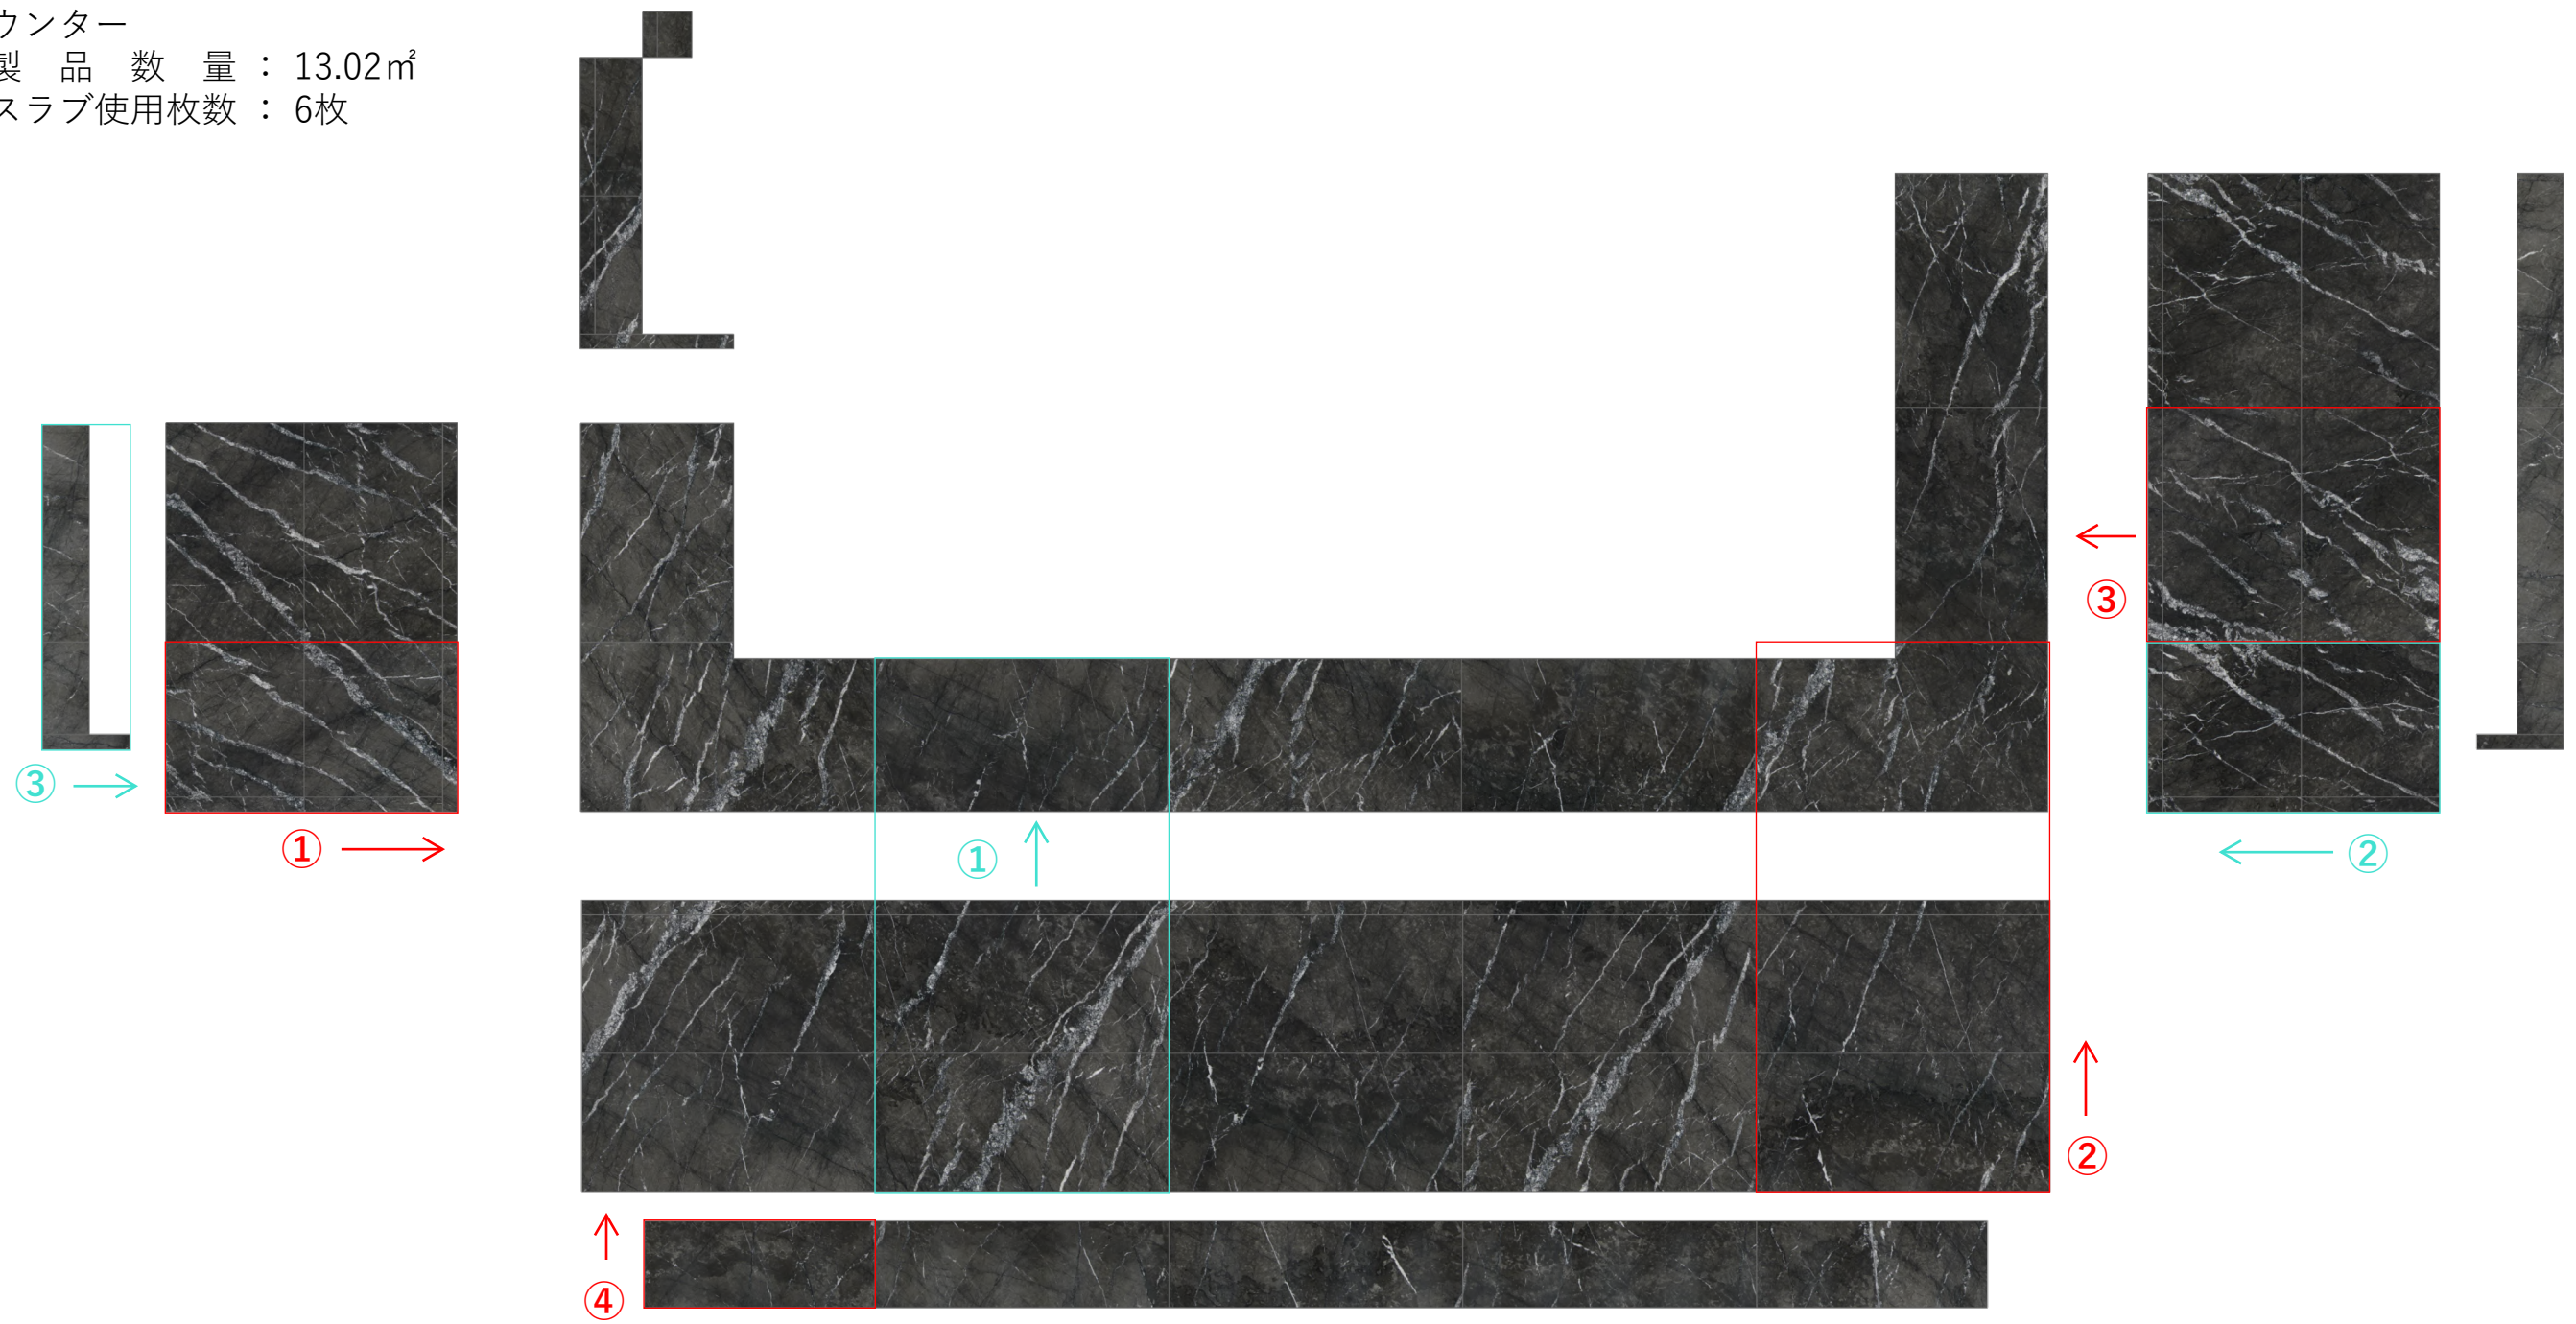

BAH38 - 10

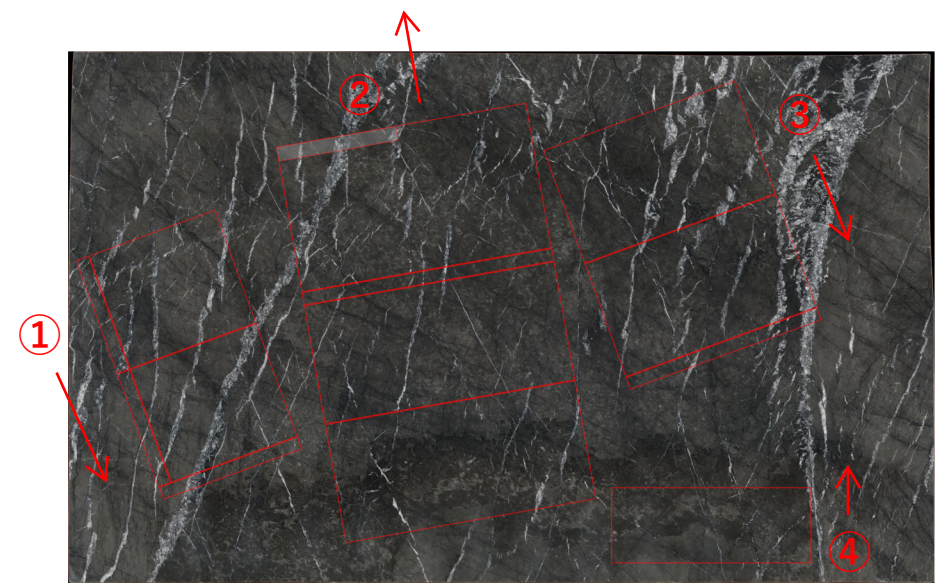

BAH38 - 13